


白鷹町文化交流センターあゆむ 文化伝承室平面図

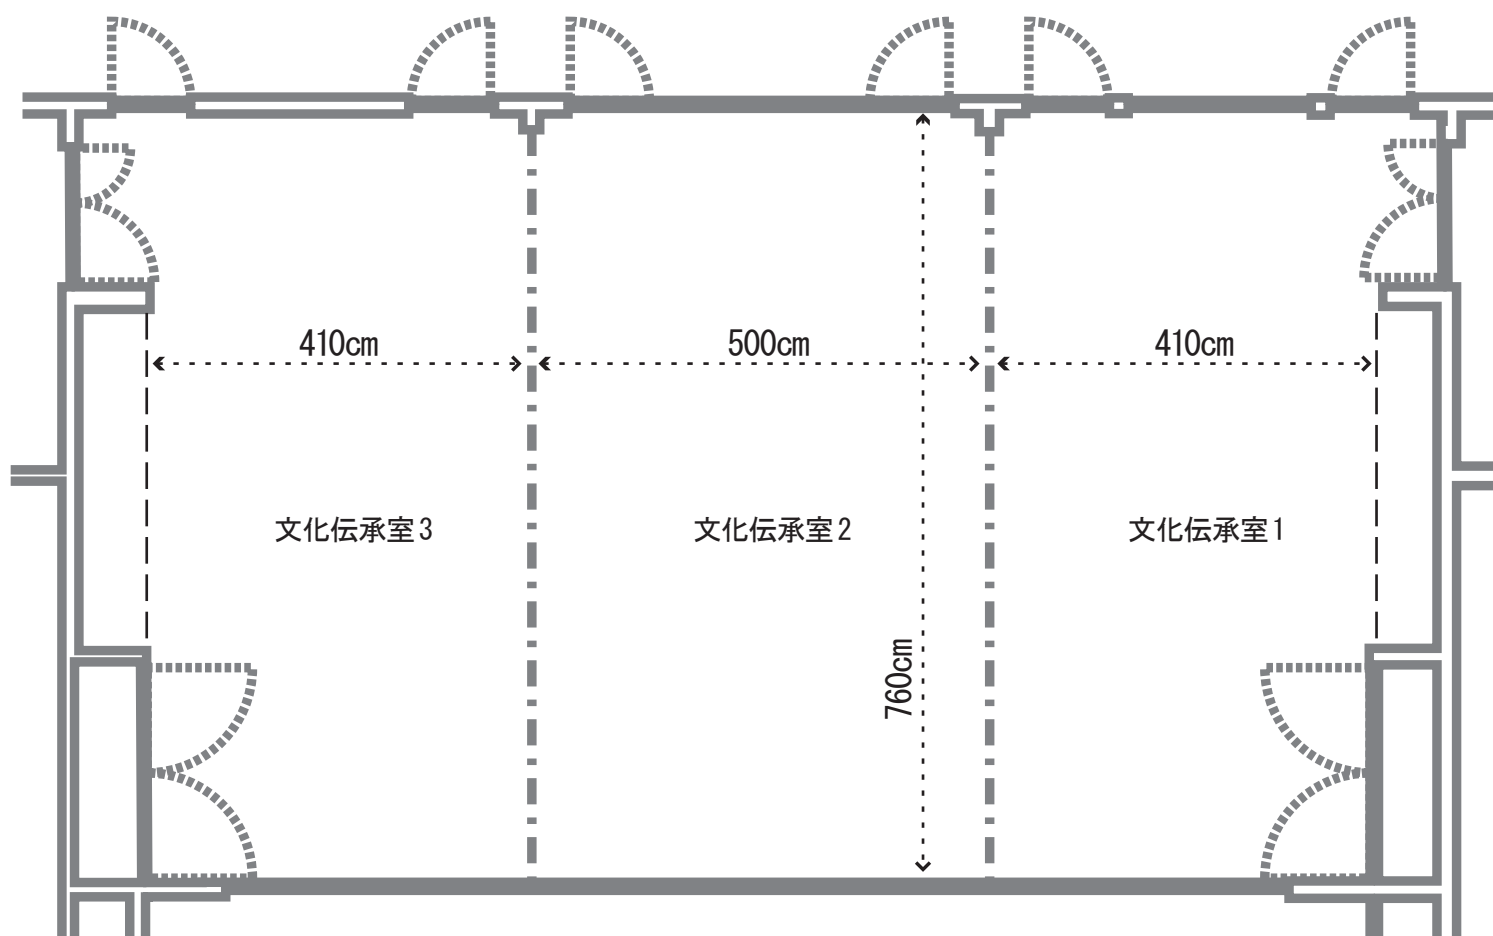

--- スライディングウォールが設置可能な場所